

Схема публичного сервитута ВЛ-35 кВ Афанасьев-Езжа

План границ объекта



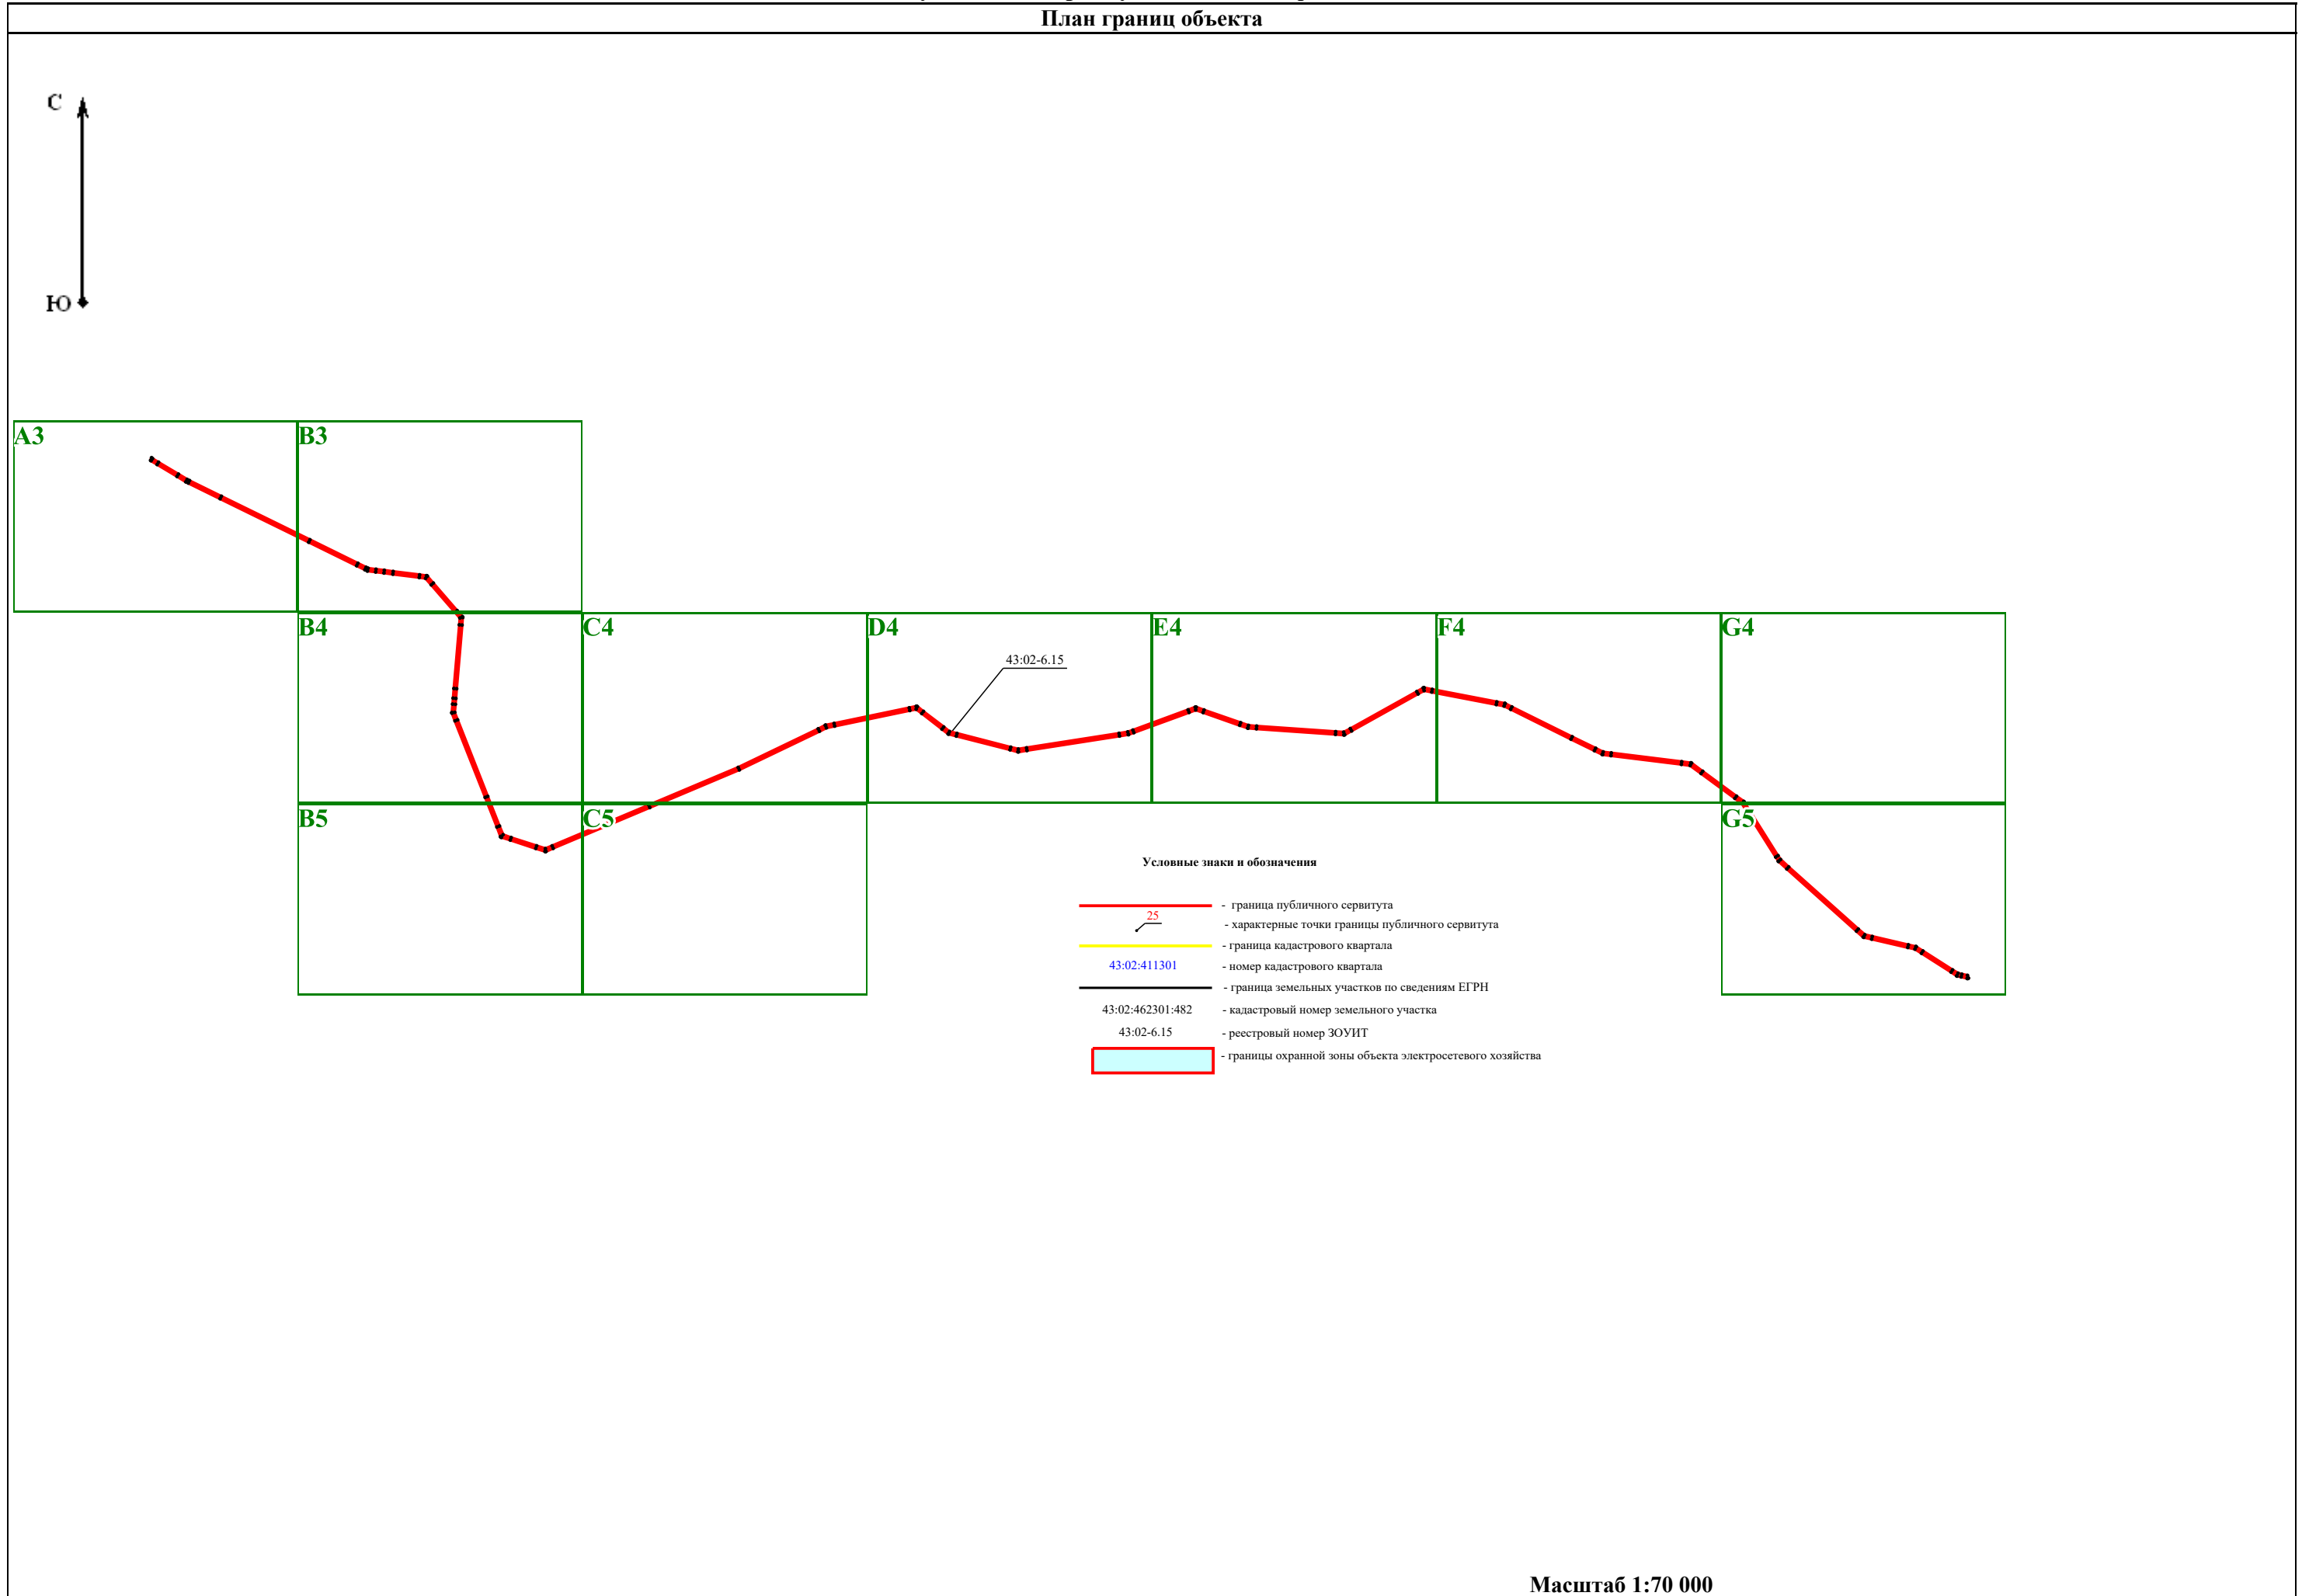


Схема публичного сервитута ВЛ-35 кВ Афанасьев-Езжа

План границ объекта

A3

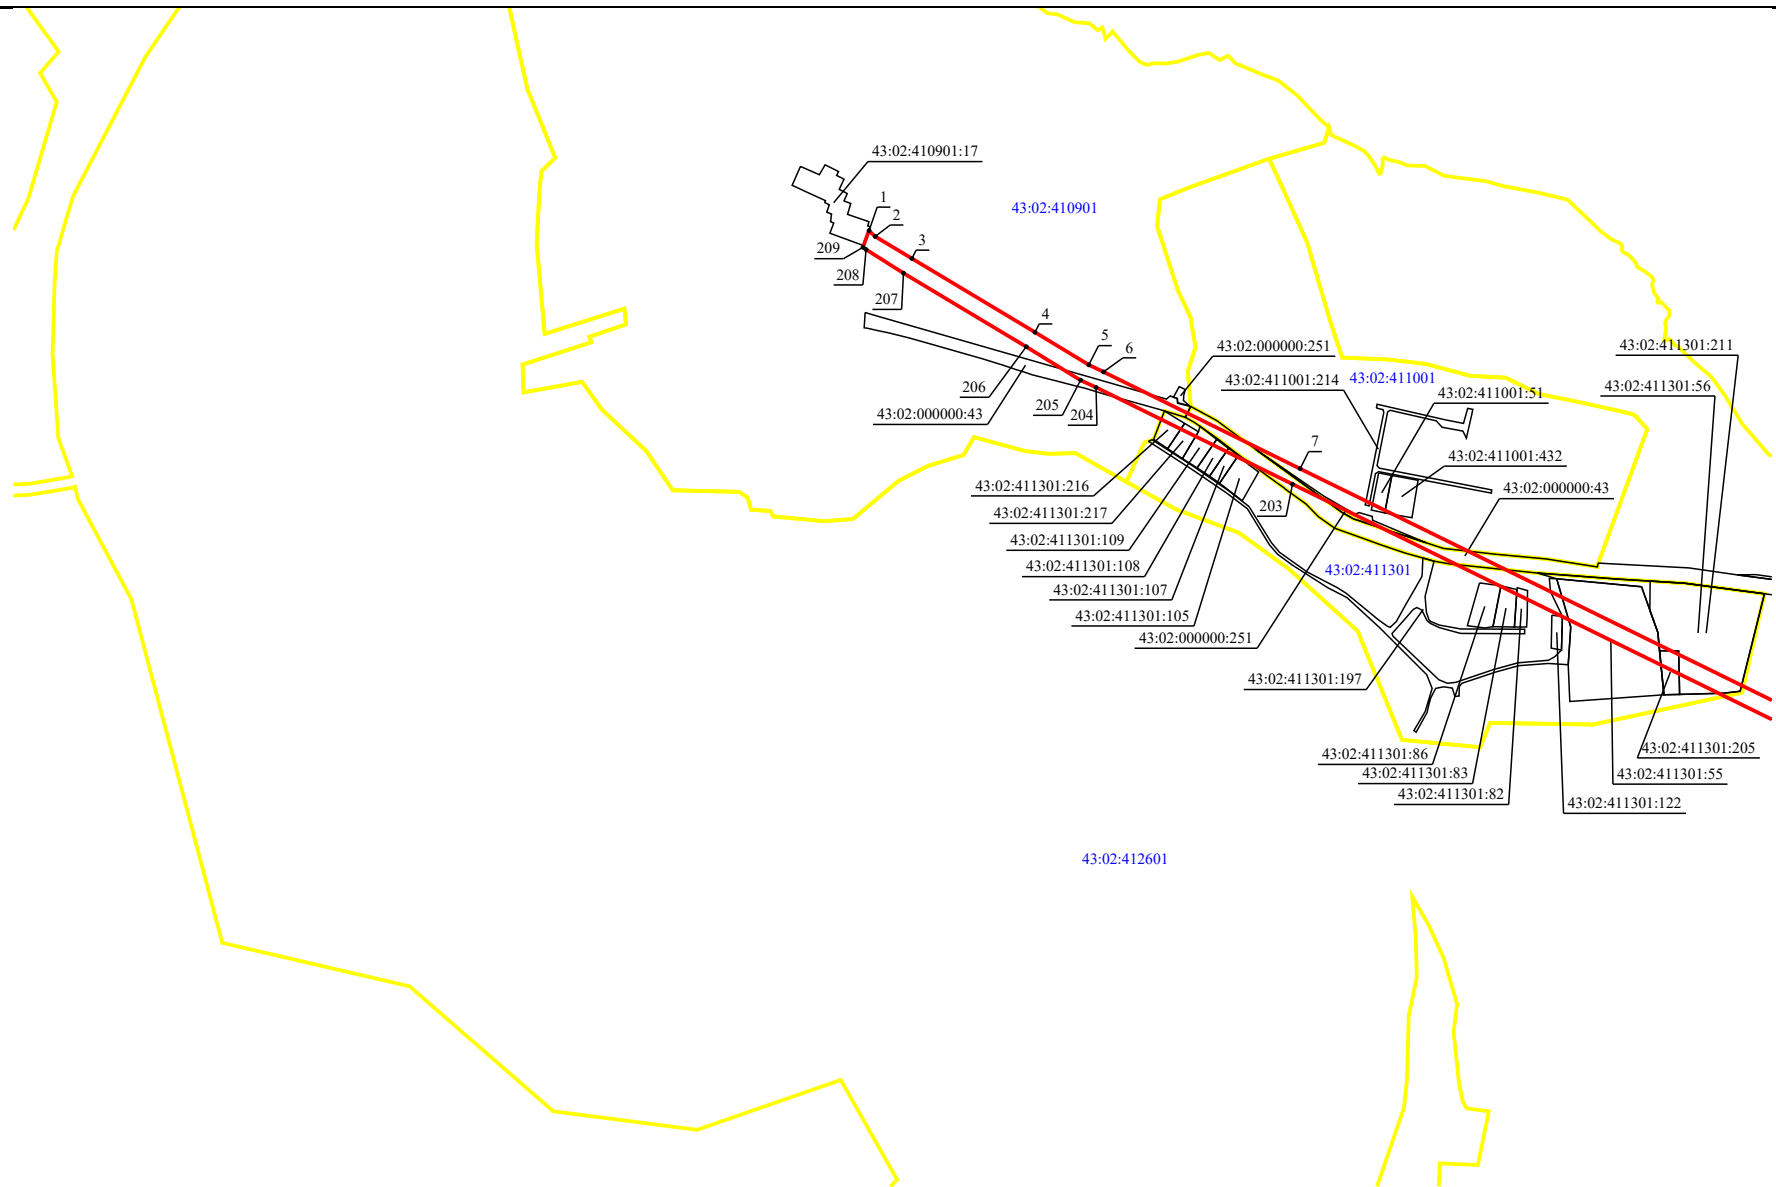
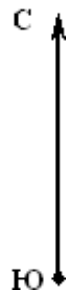


Масштаб 1:14 600

Схема публичного сервитута ВЛ-35 кВ Афанасьево-Езжа

План границ объекта

ВЗ

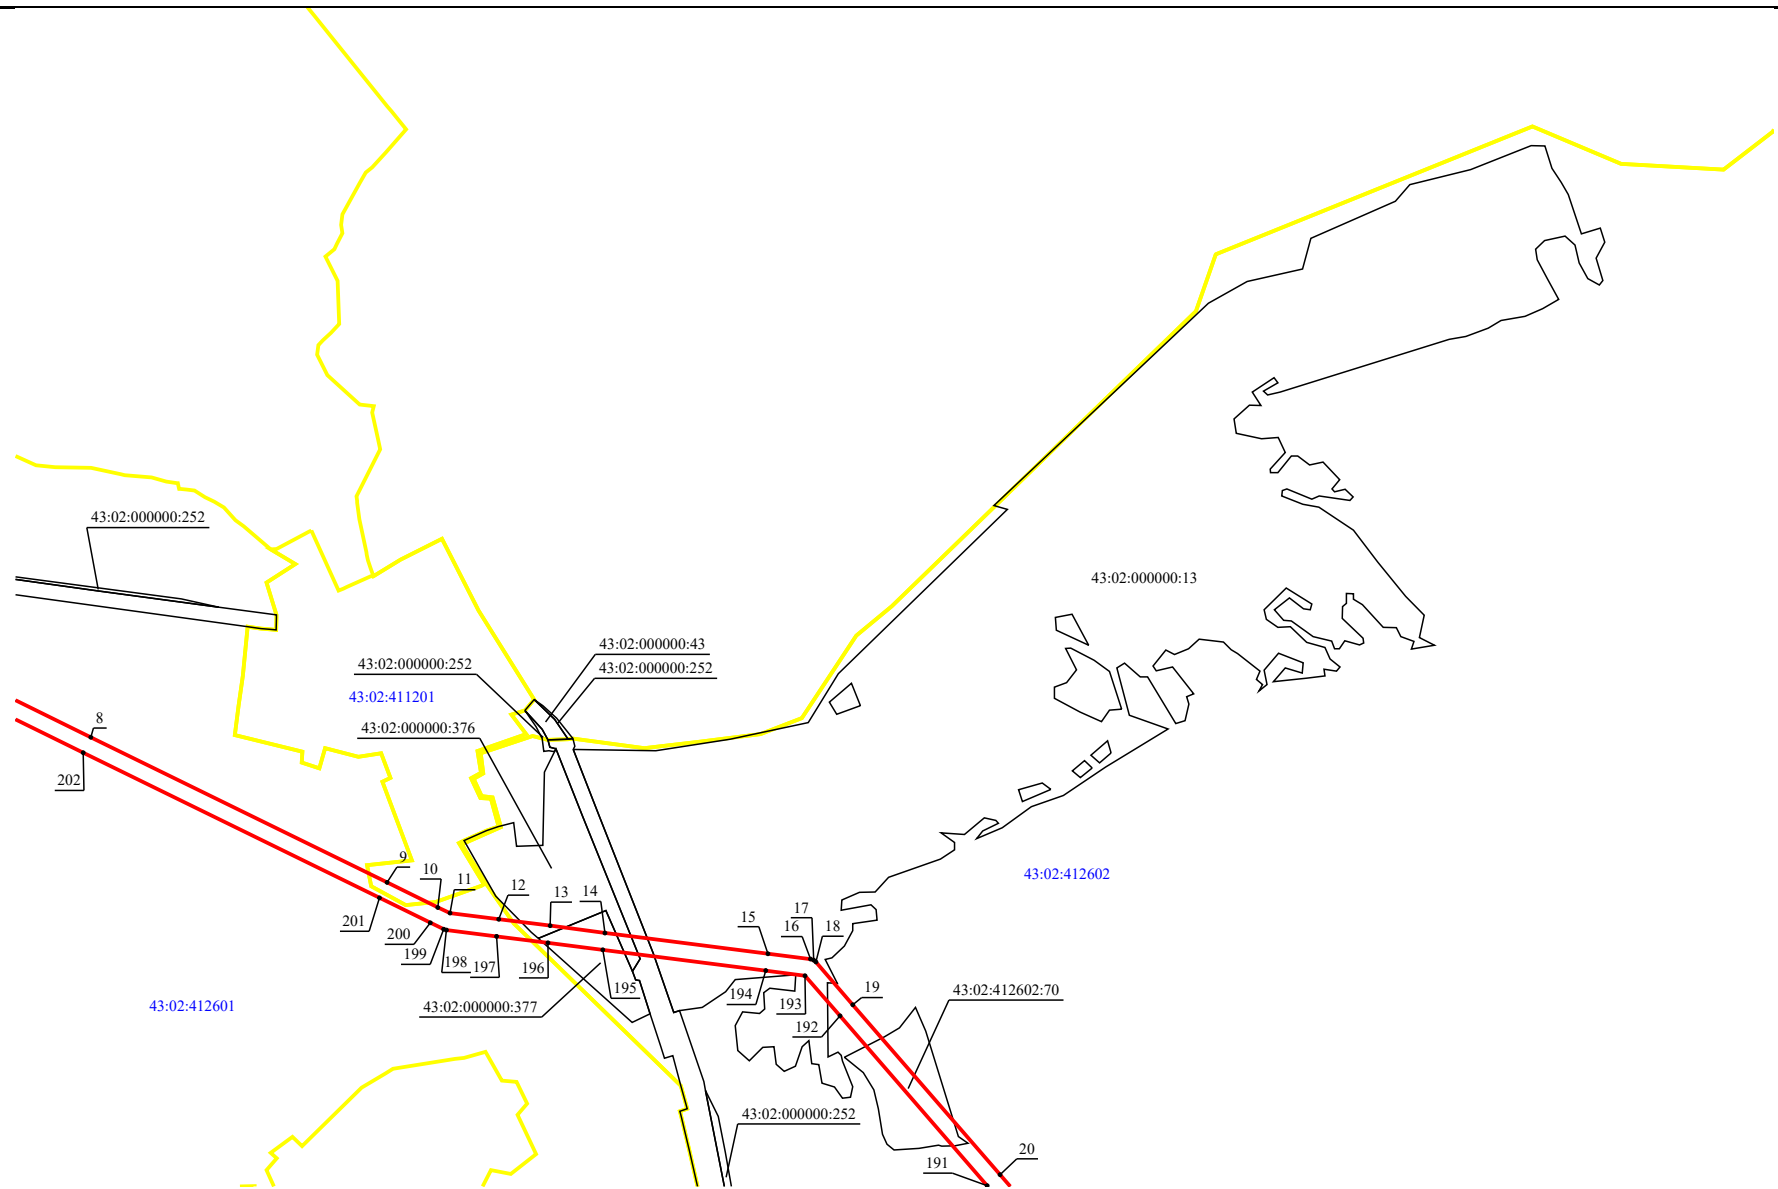
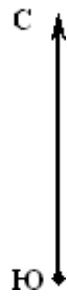


Масштаб 1:14 600

Схема публичного сервитута ВЛ-35 кВ Афанасьево-Езжа

План границ объекта

В4

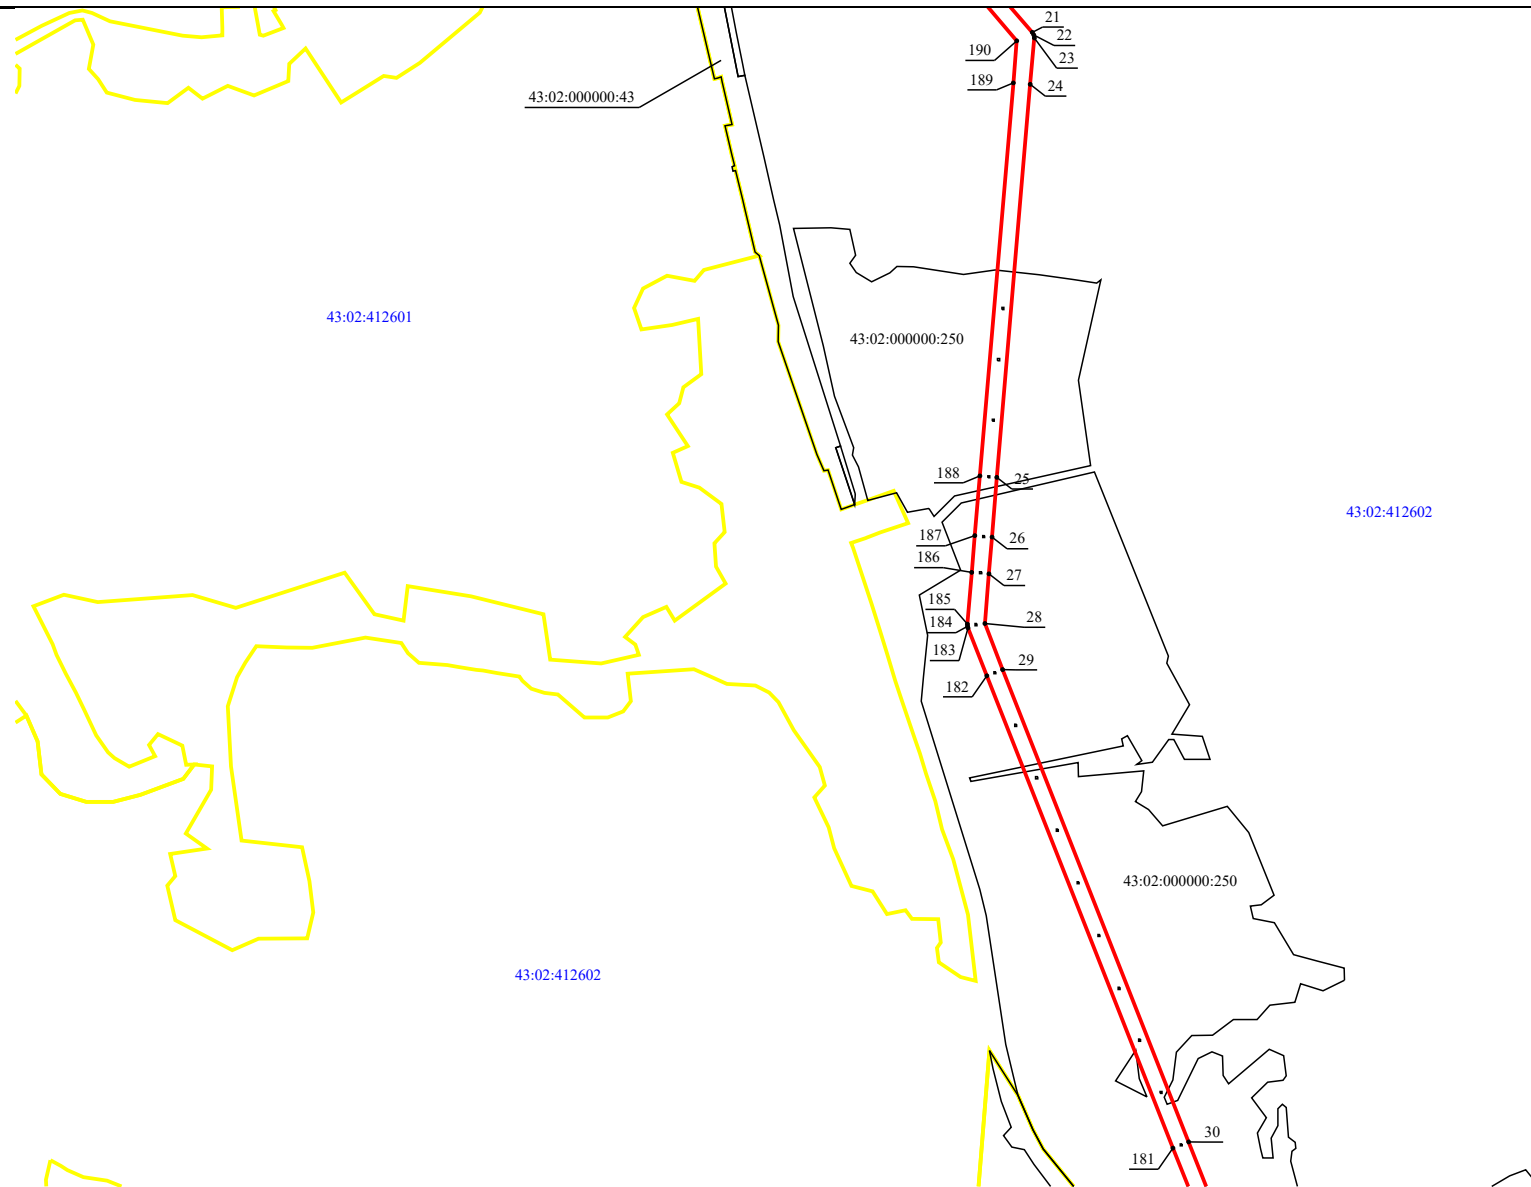
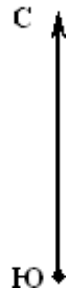


Масштаб 1:14 600

Схема публичного сервитута ВЛ-35 кВ Афанасьево-Езжа

План границ объекта

В5

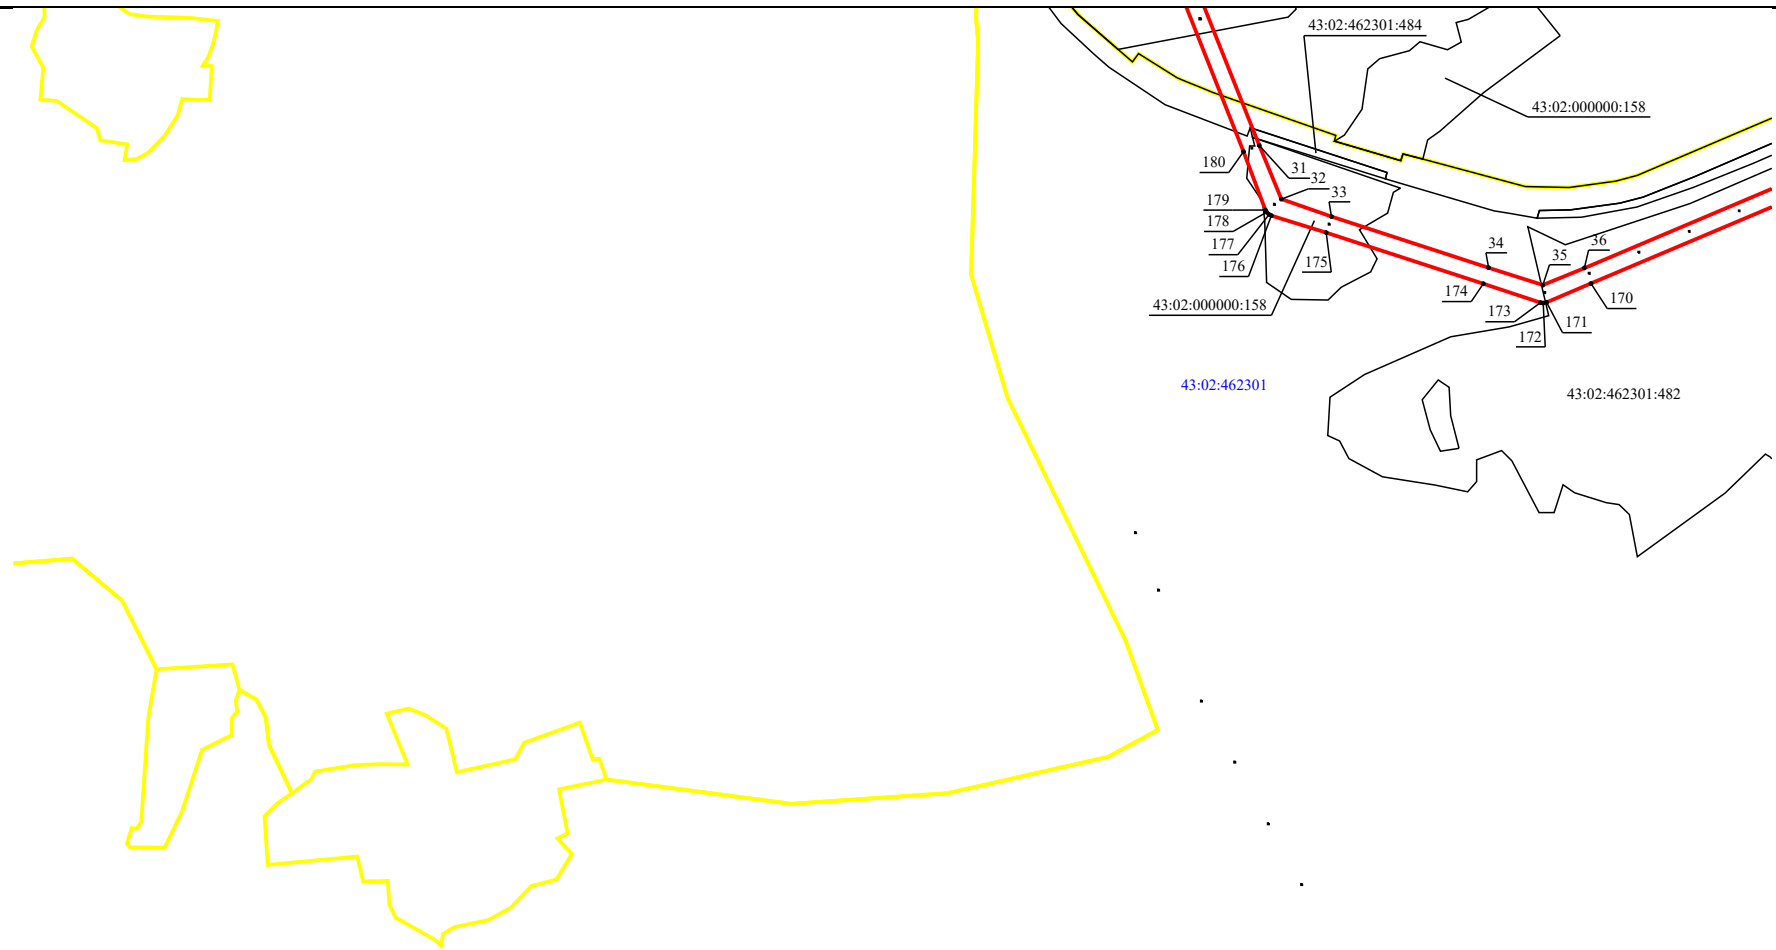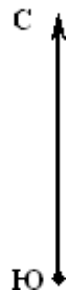


Масштаб 1:14 600

Схема публичного сервитута ВЛ-35 кВ Афанасьево-Езжа

План границ объекта

C5

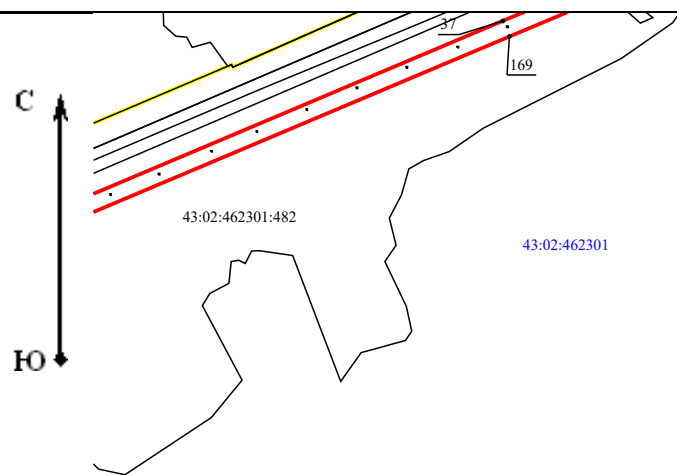


Масштаб 1:14 600

Схема публичного сервитута ВЛ-35 кВ Афанасьев-Езжа

План границ объекта

С4


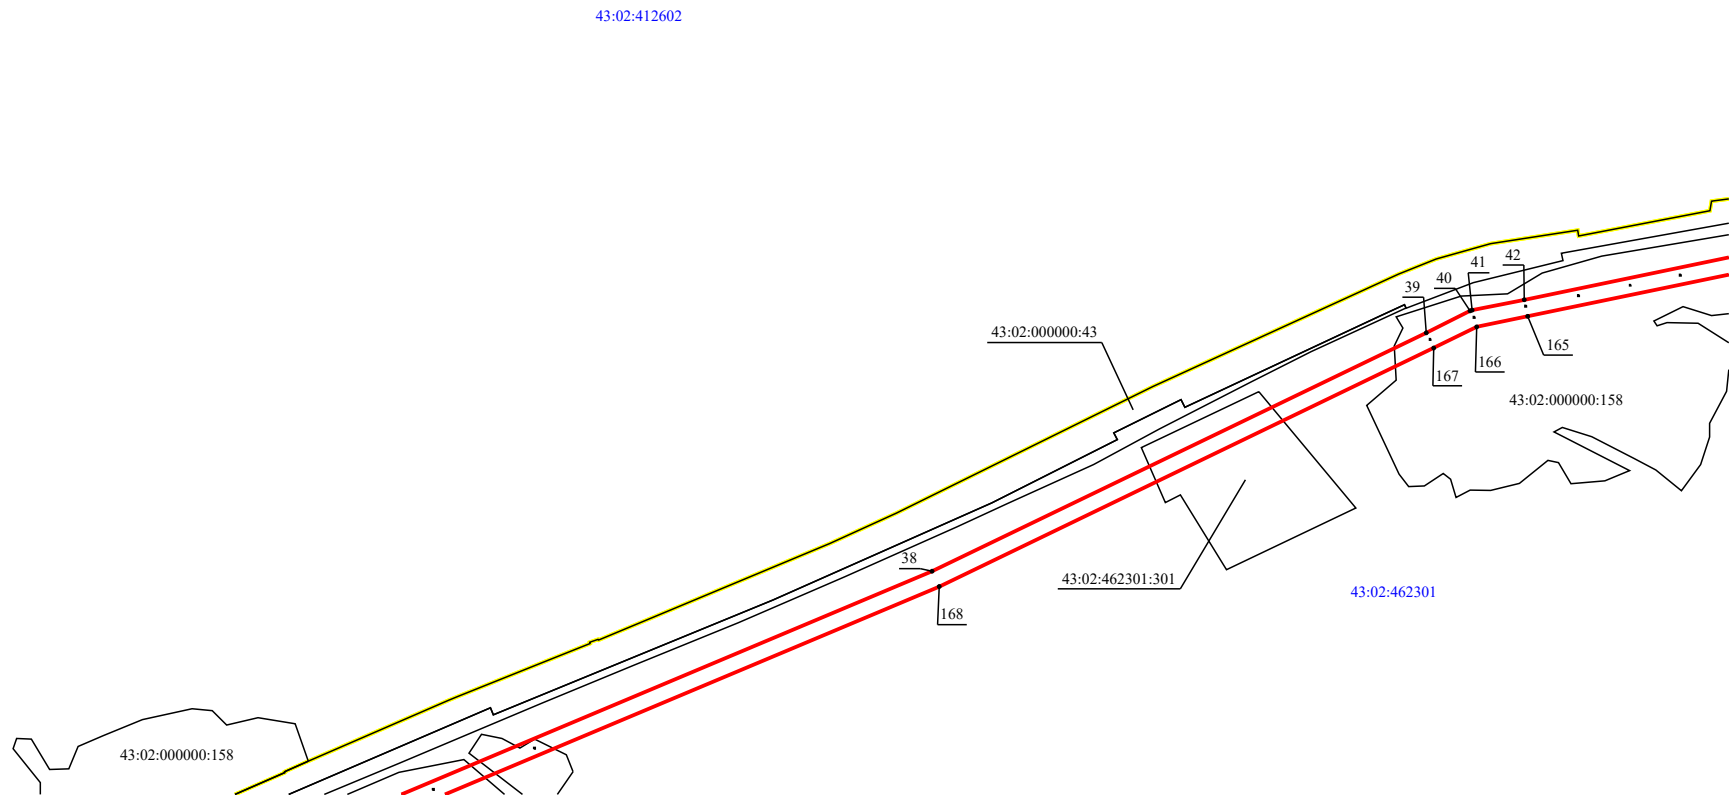


Масштаб 1:14 600

Схема публичного сервитута ВЛ-35 кВ Афанасьево-Езжа

План границ объекта

D4

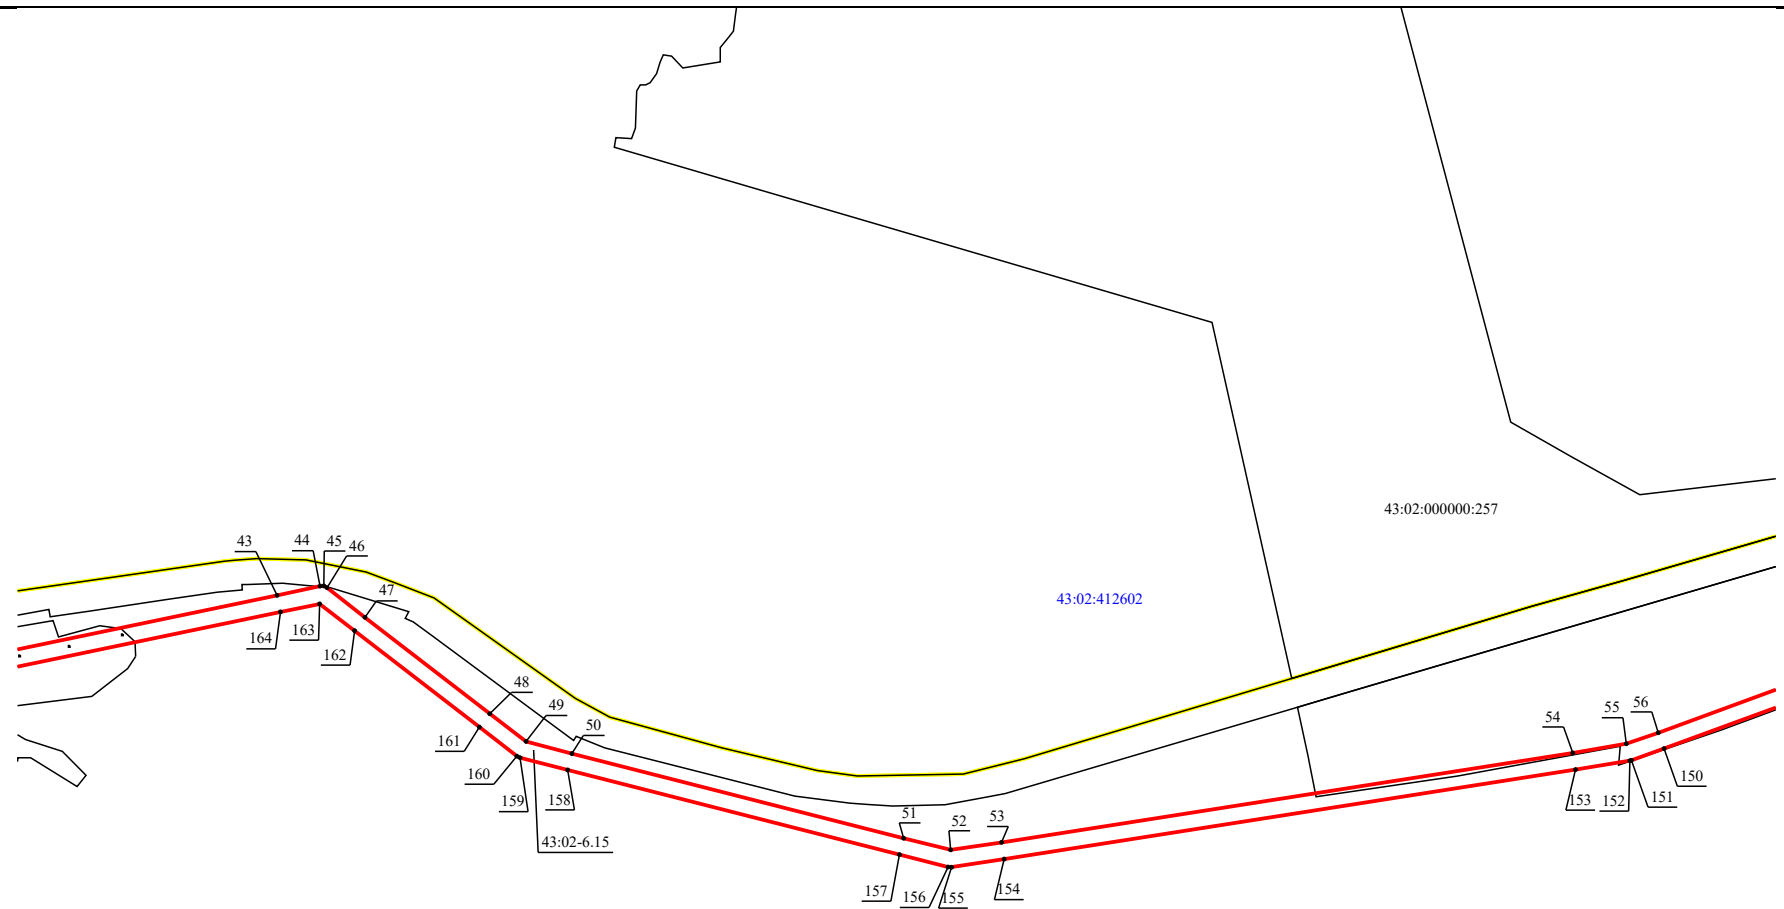
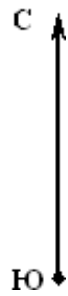


Масштаб 1:14 600

Схема публичного сервитута ВЛ-35 кВ Афанасьев-Езжа

План границ объекта

Е4

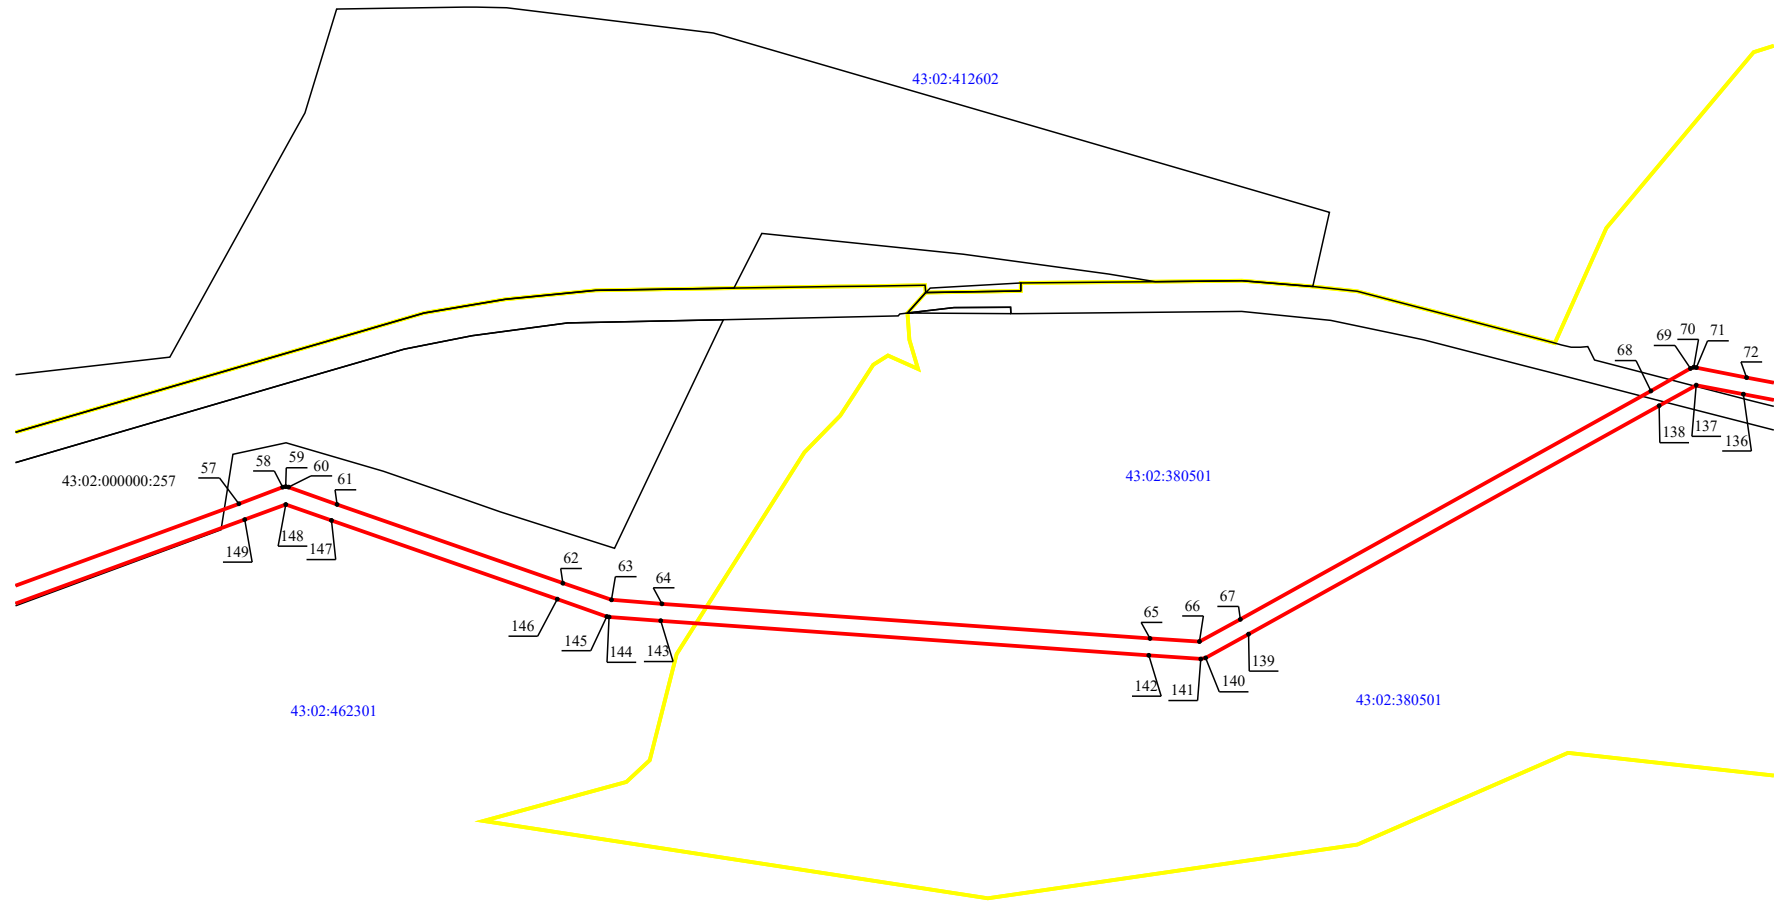
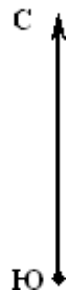


Масштаб 1:14 600

Схема публичного сервитута ВЛ-35 кВ Афанасьев-Езжа

План границ объекта

F4

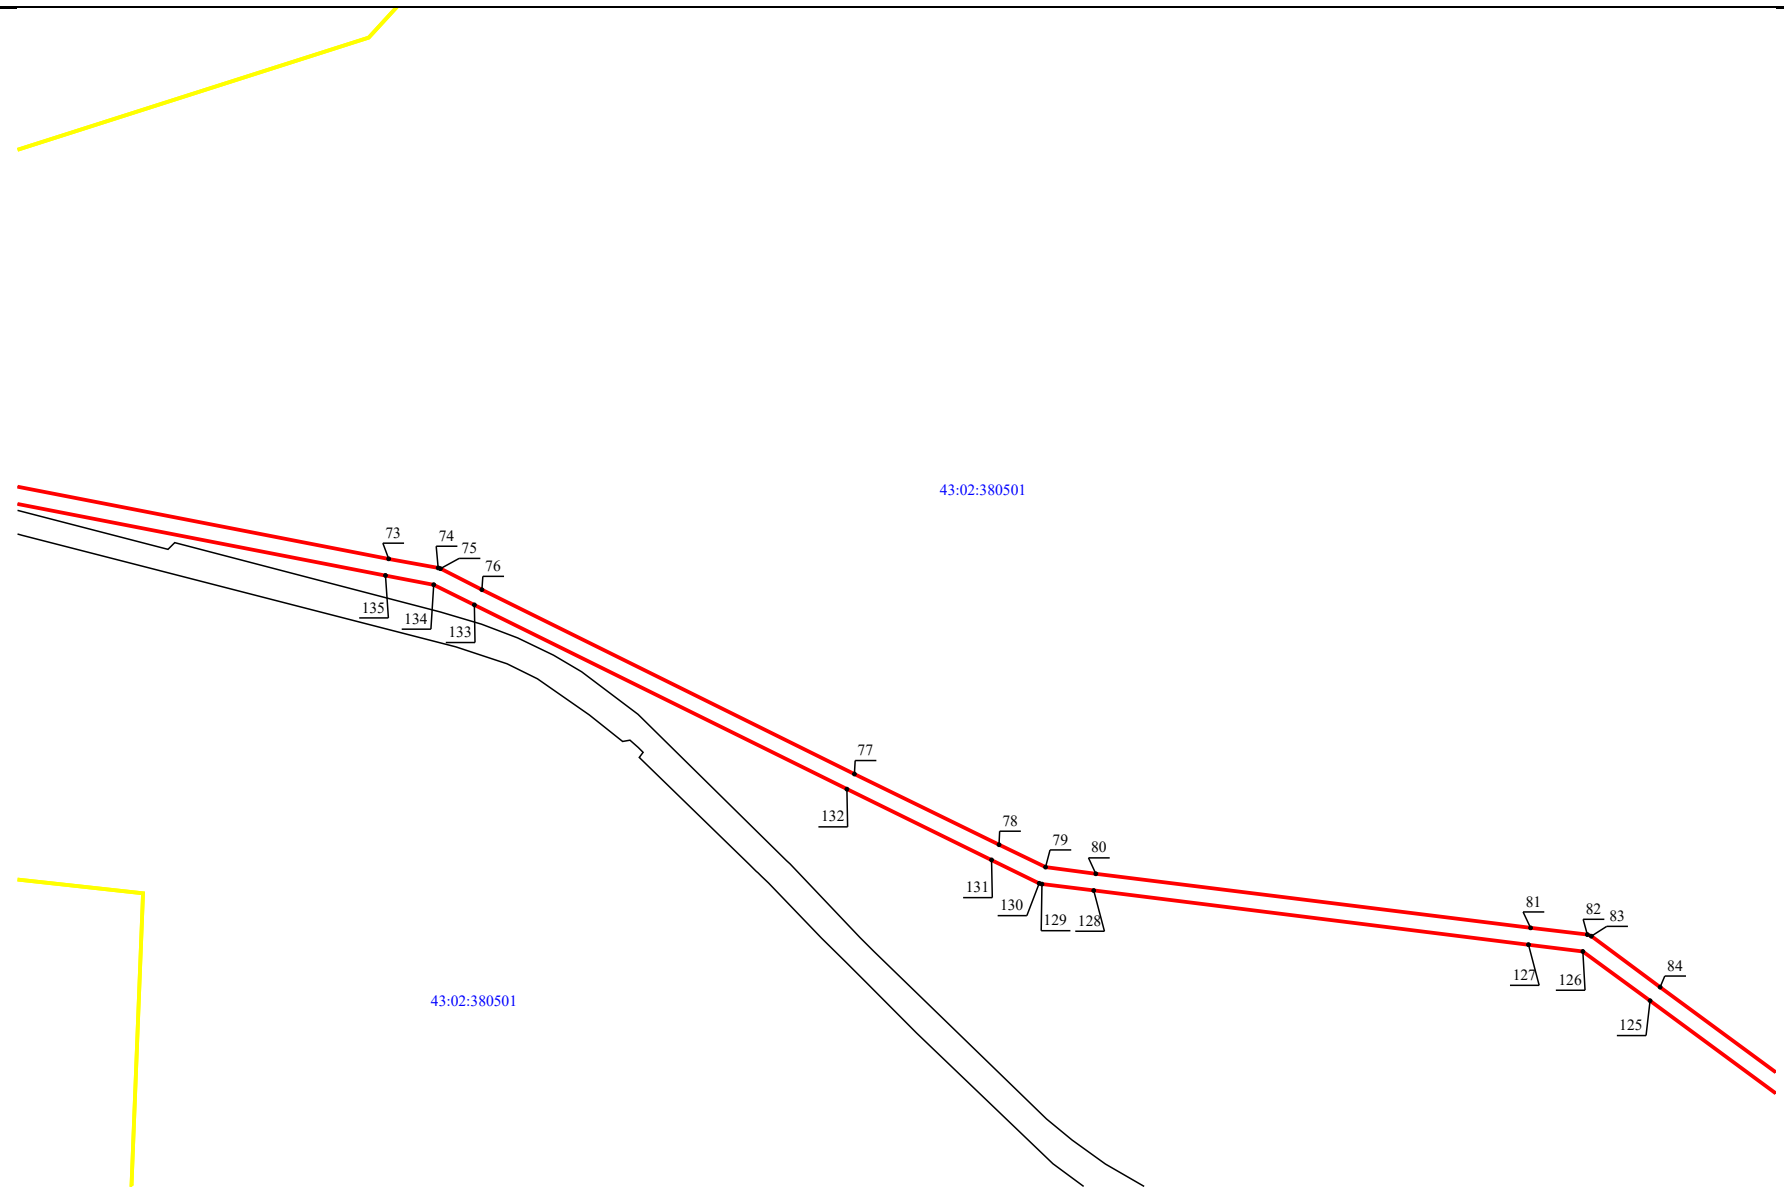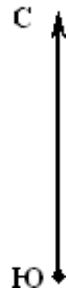


Масштаб 1:14 600


Схема публичного сервитута ВЛ-35 кВ Афанасьев-Езжа

План границ объекта

G4

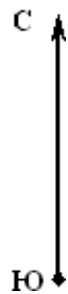

43:02:380501


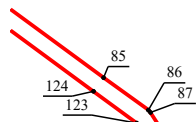


Масштаб 1:14 600

Схема публичного сервитута ВЛ-35 кВ Афанасьев-Езжа

План границ объекта

G5

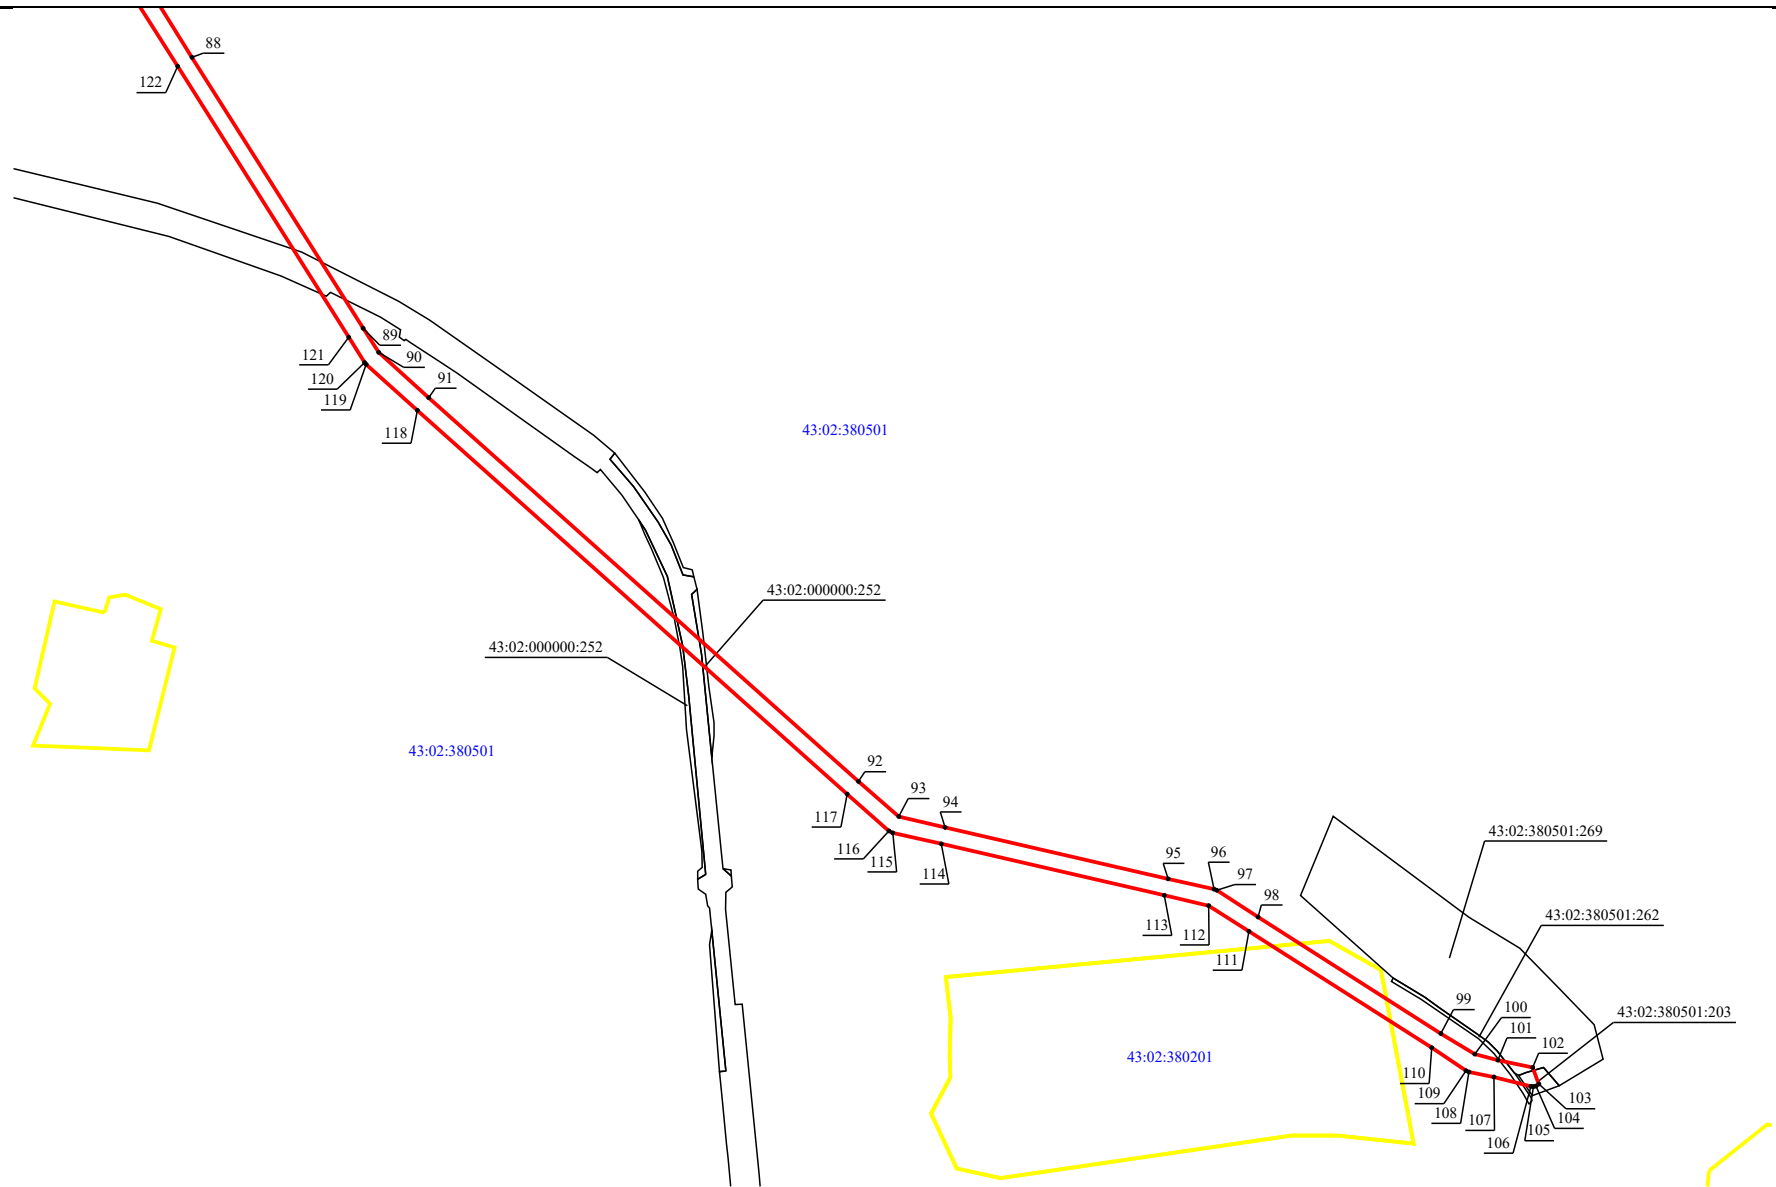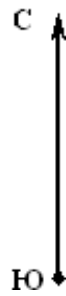

Масштаб 1:14 600